

URZĘDNIKI POWIATOWI  
W PABIANICACH (1)  
Wydział Architektury i Budownictwo  
95-200 Pabianice, ul. Piłsudskiego 2  
t. c. 42 22 54 000  
f. 42 22 54 047

JEDNOSTKA  
PROJEKTOWA:  
**JM KONSTRUKTOR**  
mgr inż. JACEK MISZCZAK  
95-200 PABIANICE  
ul. ORZECZOWA 9  
tel. 0-42-213-97-46  
kom. 607-352-782  
e-mail: jacekmiszczak@wp.pl

INWESTOR:  
**Z.E.C. sp. z o.o. ,**  
95-200 Pabianice,  
ul. Świętego Rocha 8

TEMAT:  
**PRZEBUDOWA  
WNĘTRZA  
BUDYNKU  
PRZEPOMPOWNI  
CZYNNIKA  
GRZEWCZEGO**

95-200 Pabianice  
ul. Piotra Skargi 82  
dz. nr ewid. 61/1 i 62/4

FAZA:  
**PROJEKT  
BUDOWLANY**

DATA:  
V - 2011

BRANŻA:  
**KONSTRUKCJA**



PROJEKTANT  
mgr inż. Jacek MISZCZAK  
opr. nr LOD/0664/PWOK/07



TYTUŁ RYSUNKU:  
**Projektowane  
przekrycie  
pomieszczeń**

SKALA:  
**1:100, 1:10**

NR RYSUNKU:  
**K-03**

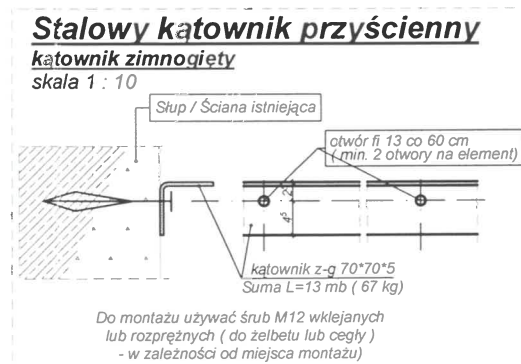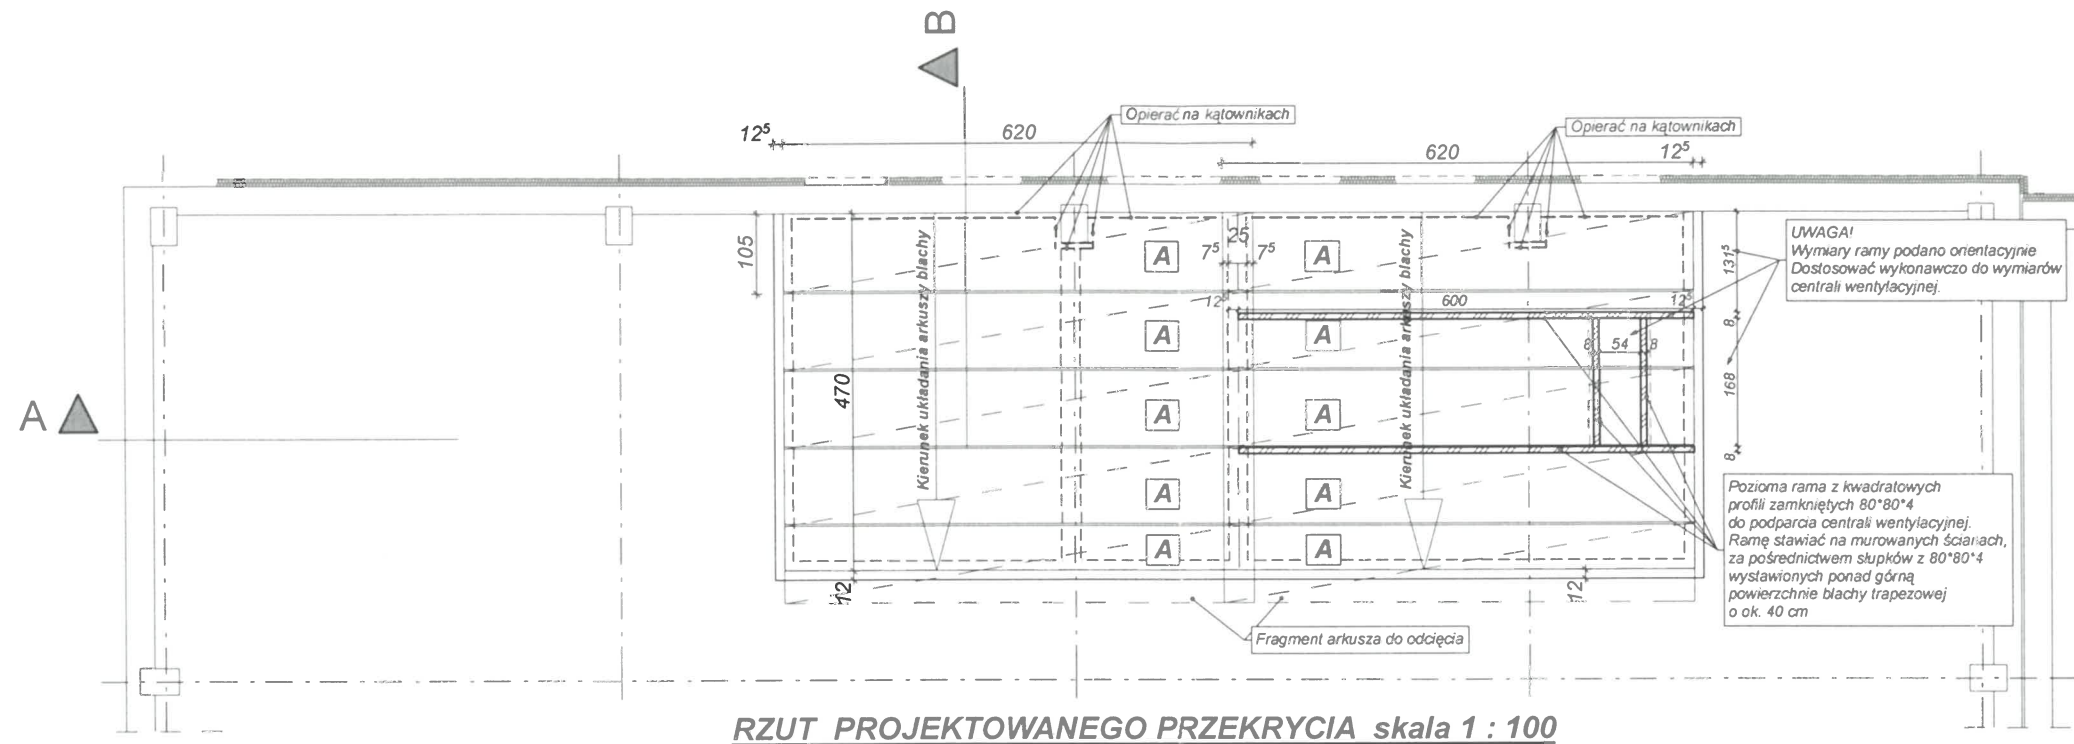

**UWAGA ! Rozpatrywać  
łącznie z rysunkami  
architektonicznymi**

Stal belek: St3S  
Elementy zabezpieczyć  
antykorozyjnie

Blachy trapezowe  
poszycia połaci dachów:

Blachy TRB-94 gr. 1,50 mm  
(prod. BudMat)

Arkusze:  
**A** - długość 6,20 m - 10 szt.

Do montażu blach do elementów stalowych  
używać blachowkrętów  
lub wkrętów samonawierających:  
- w każdą faktę lub co 15 cm

hand